
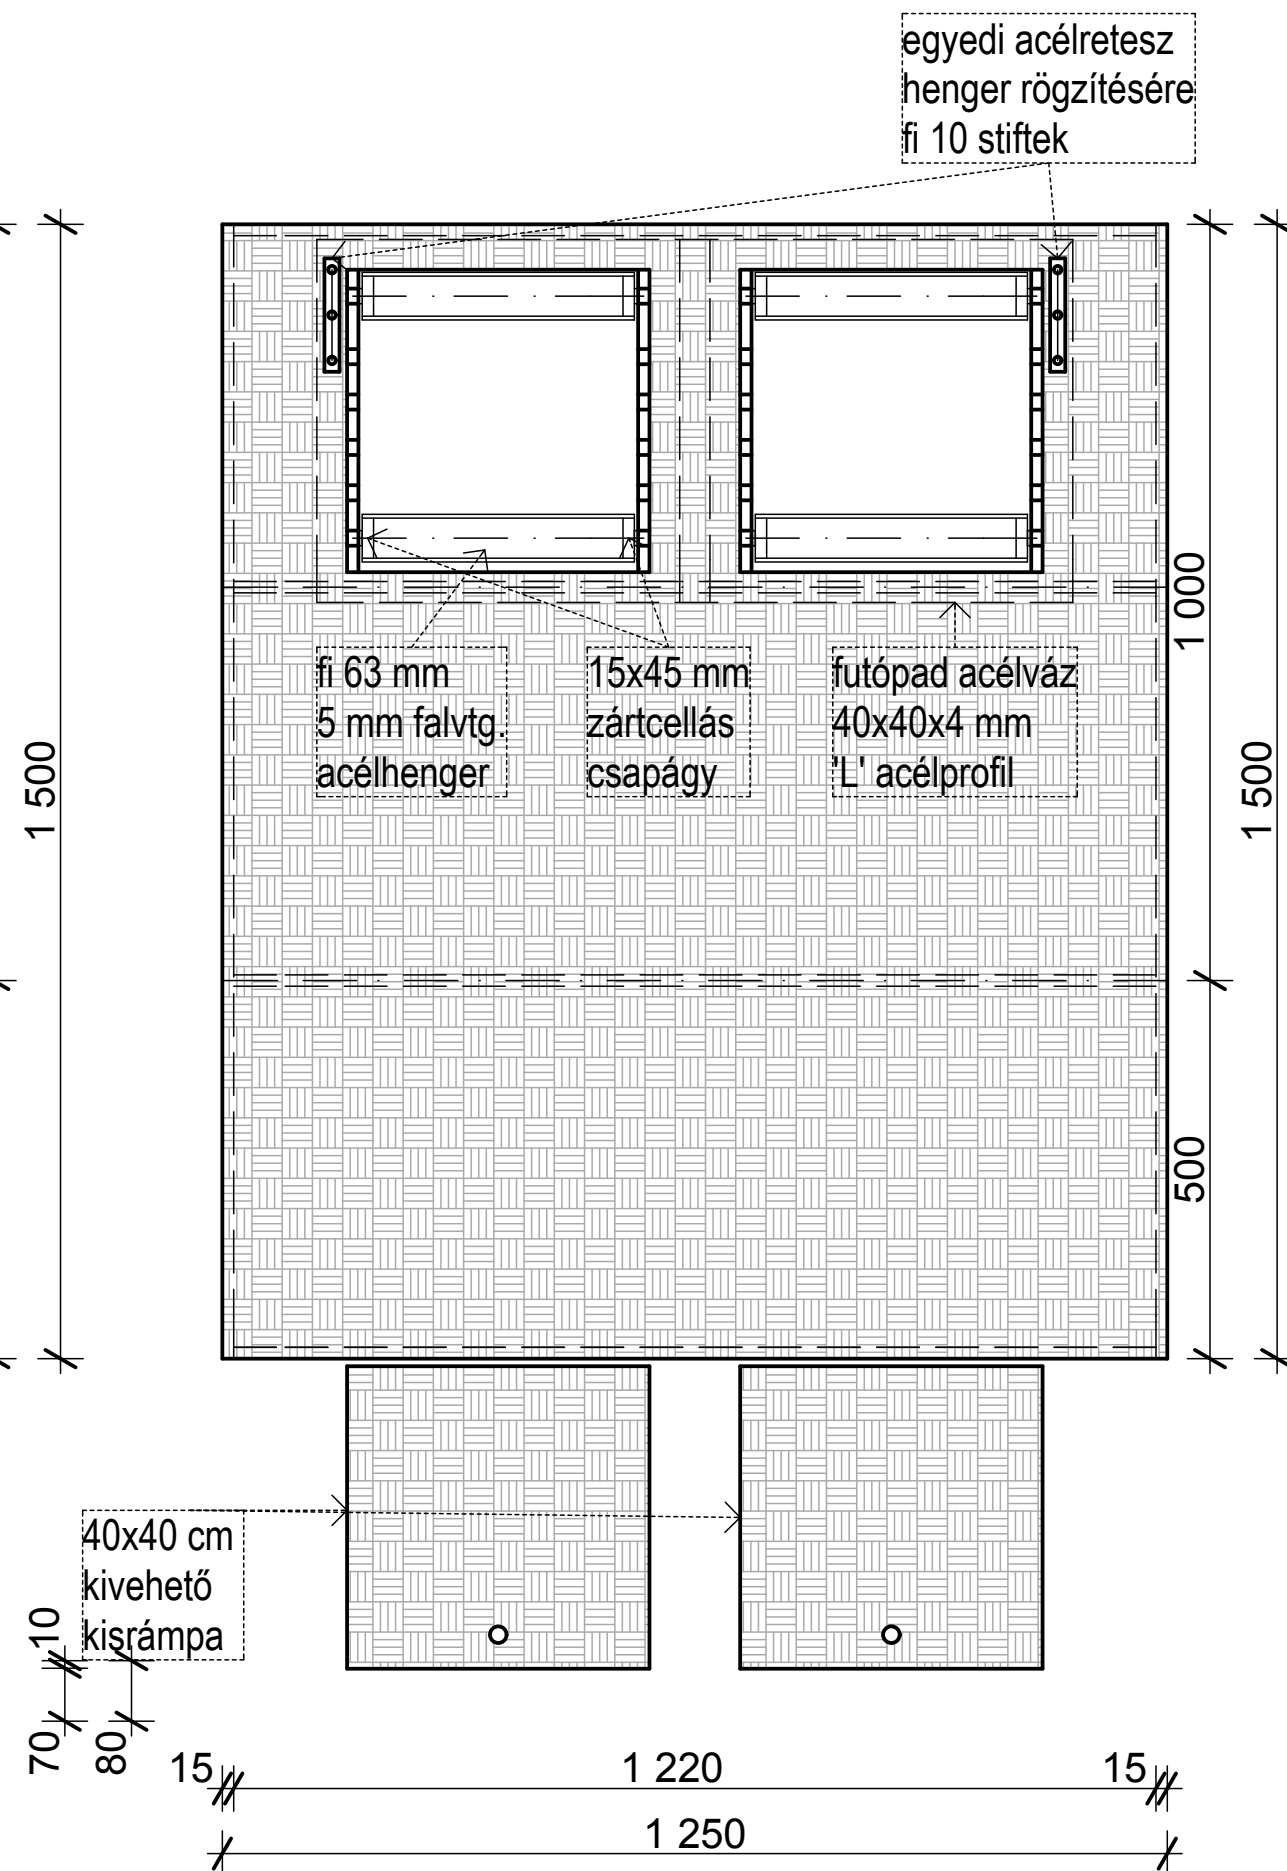


70
80
10

oldallapok, merevítőbordák:
15 mm rétegelt lemez
fedlap, járólap:
9 mm csúszásmentes
rétegelt lemez

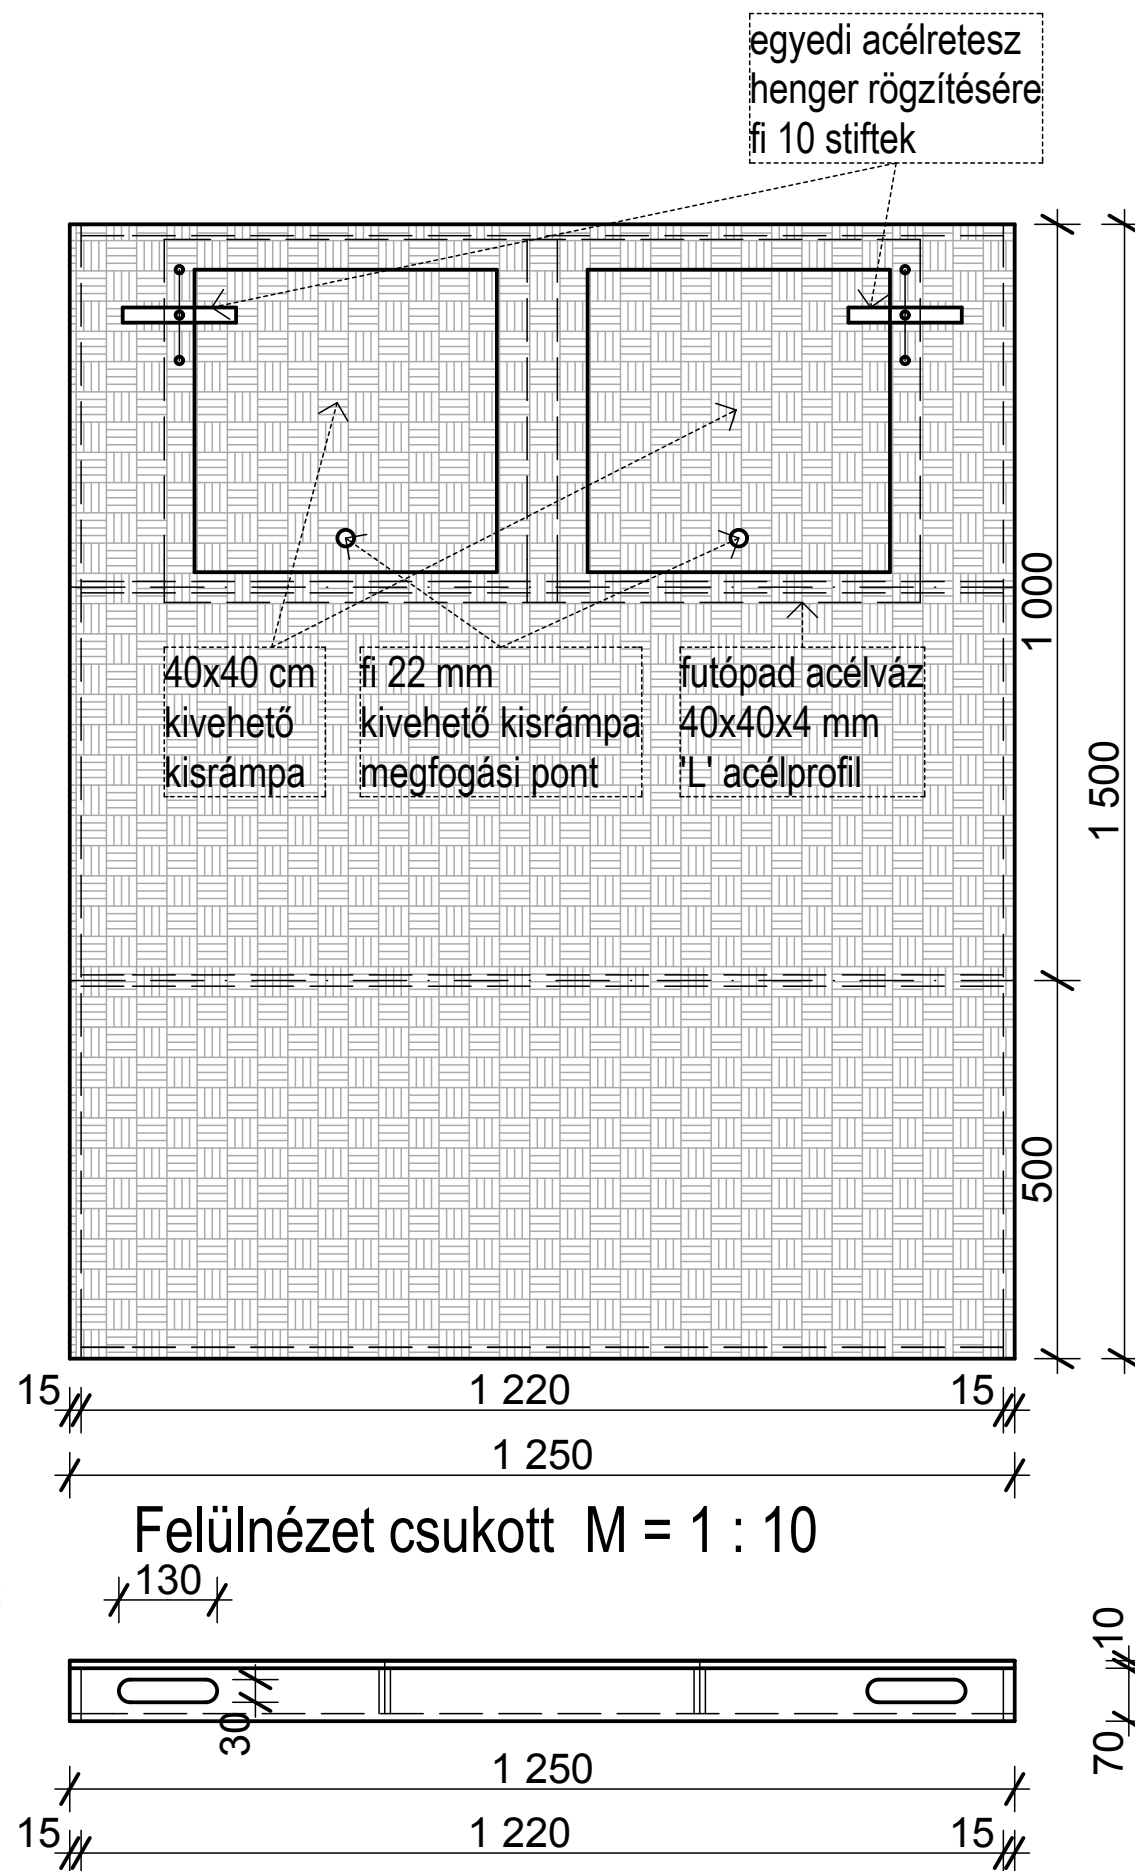

Oldalnézet M = 1 : 10

Előlnézet M = 1 : 10

Gurulópad A